
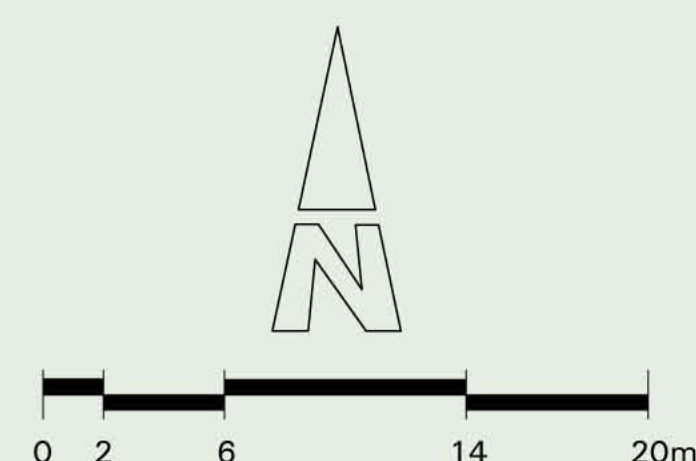
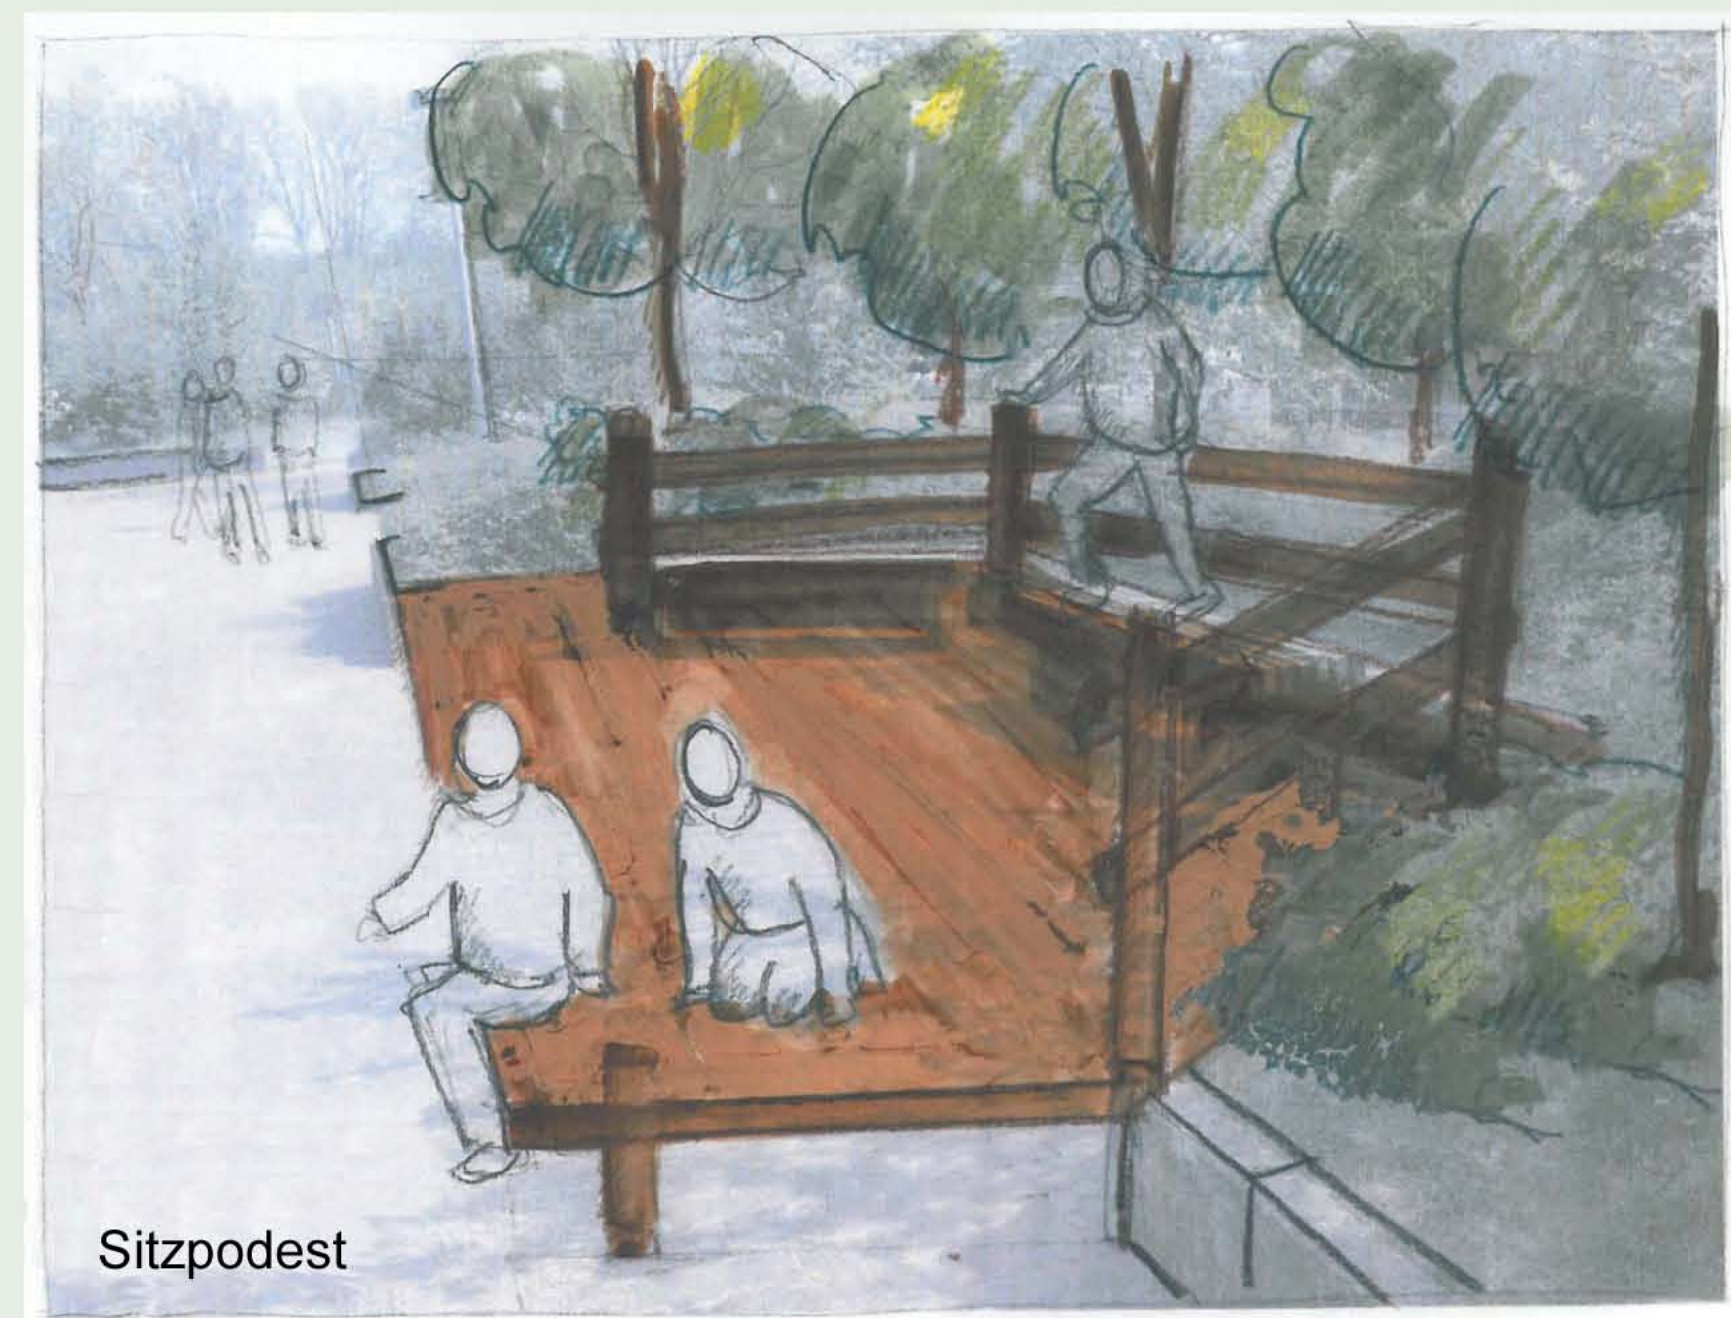
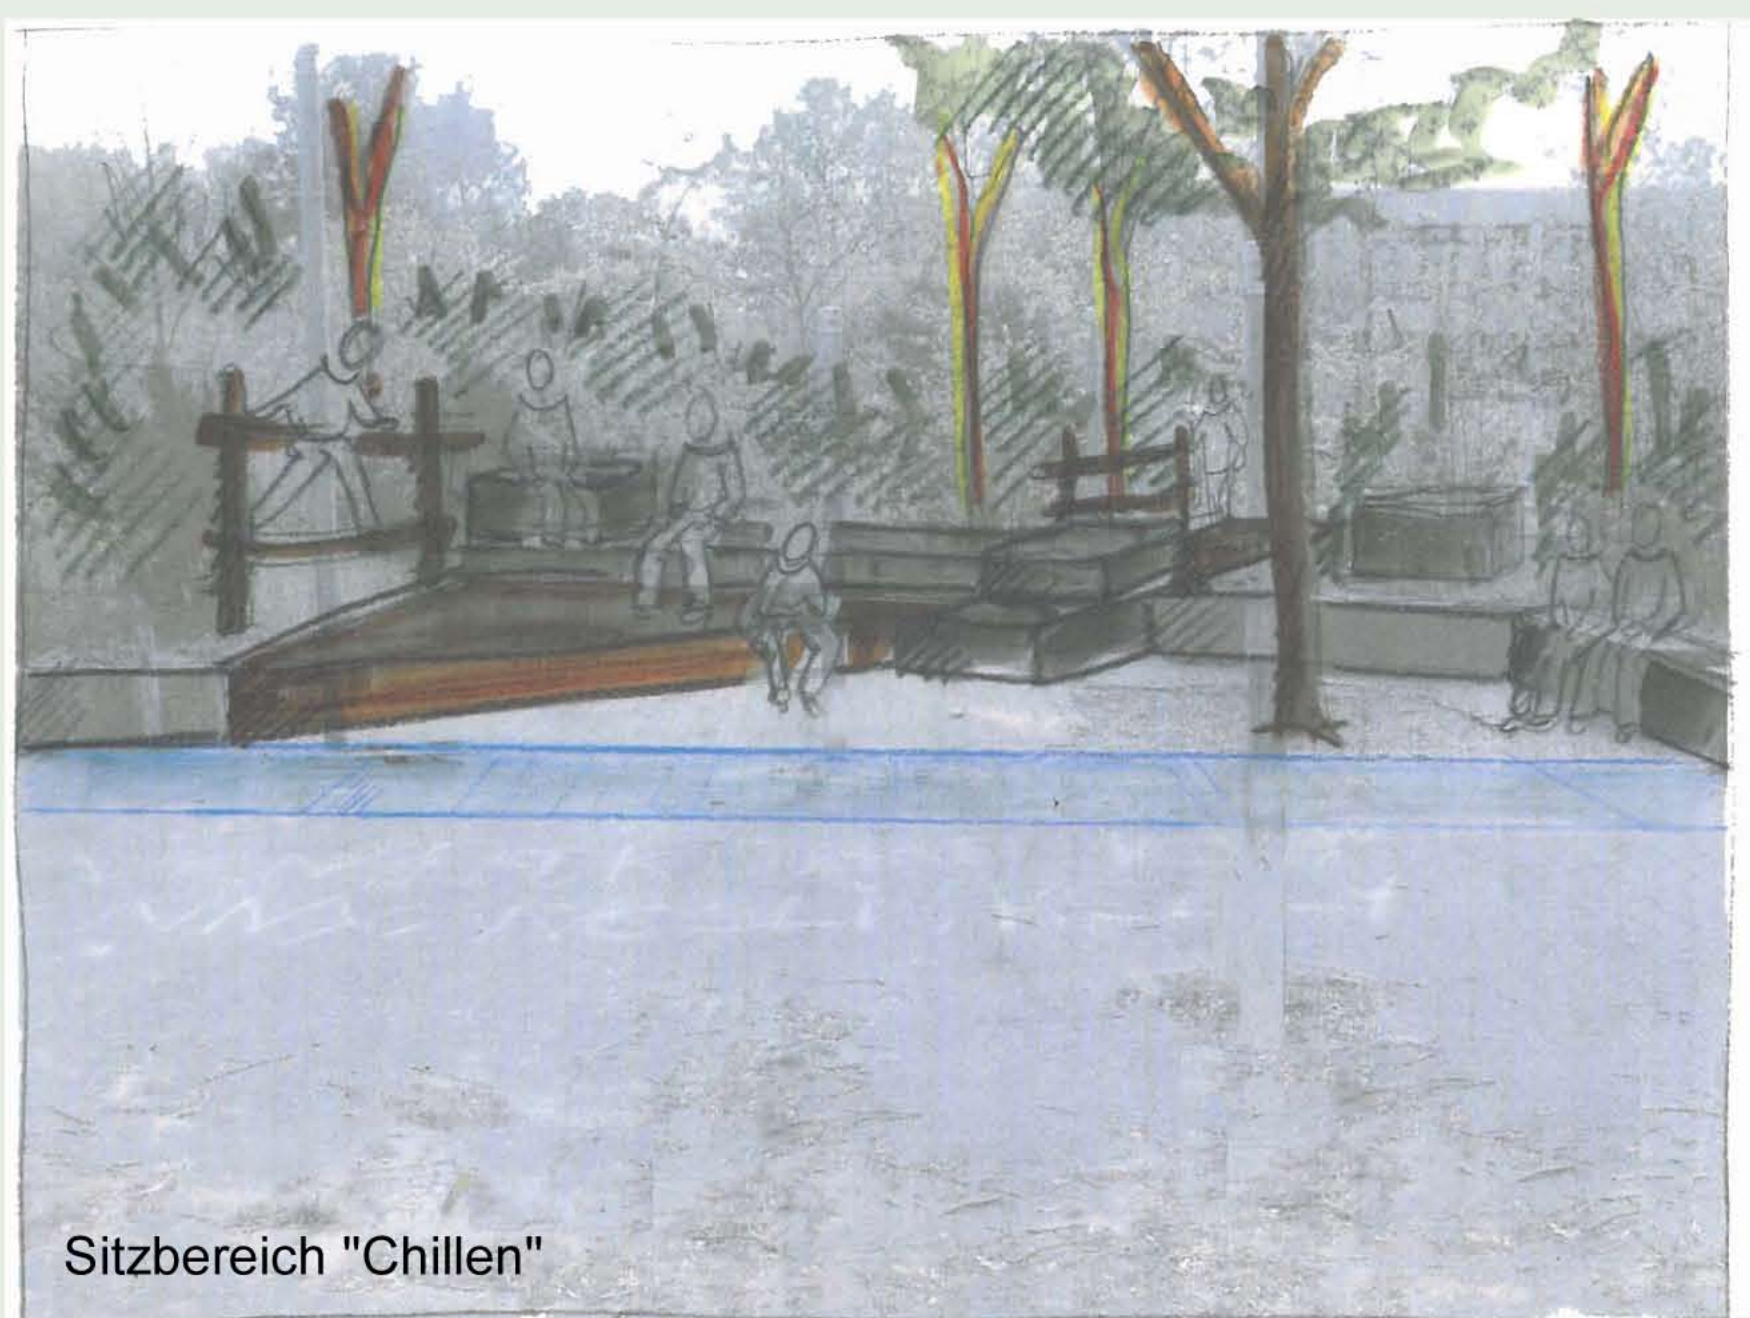


Schulzentrum Kaltenmoor, Lüneburg

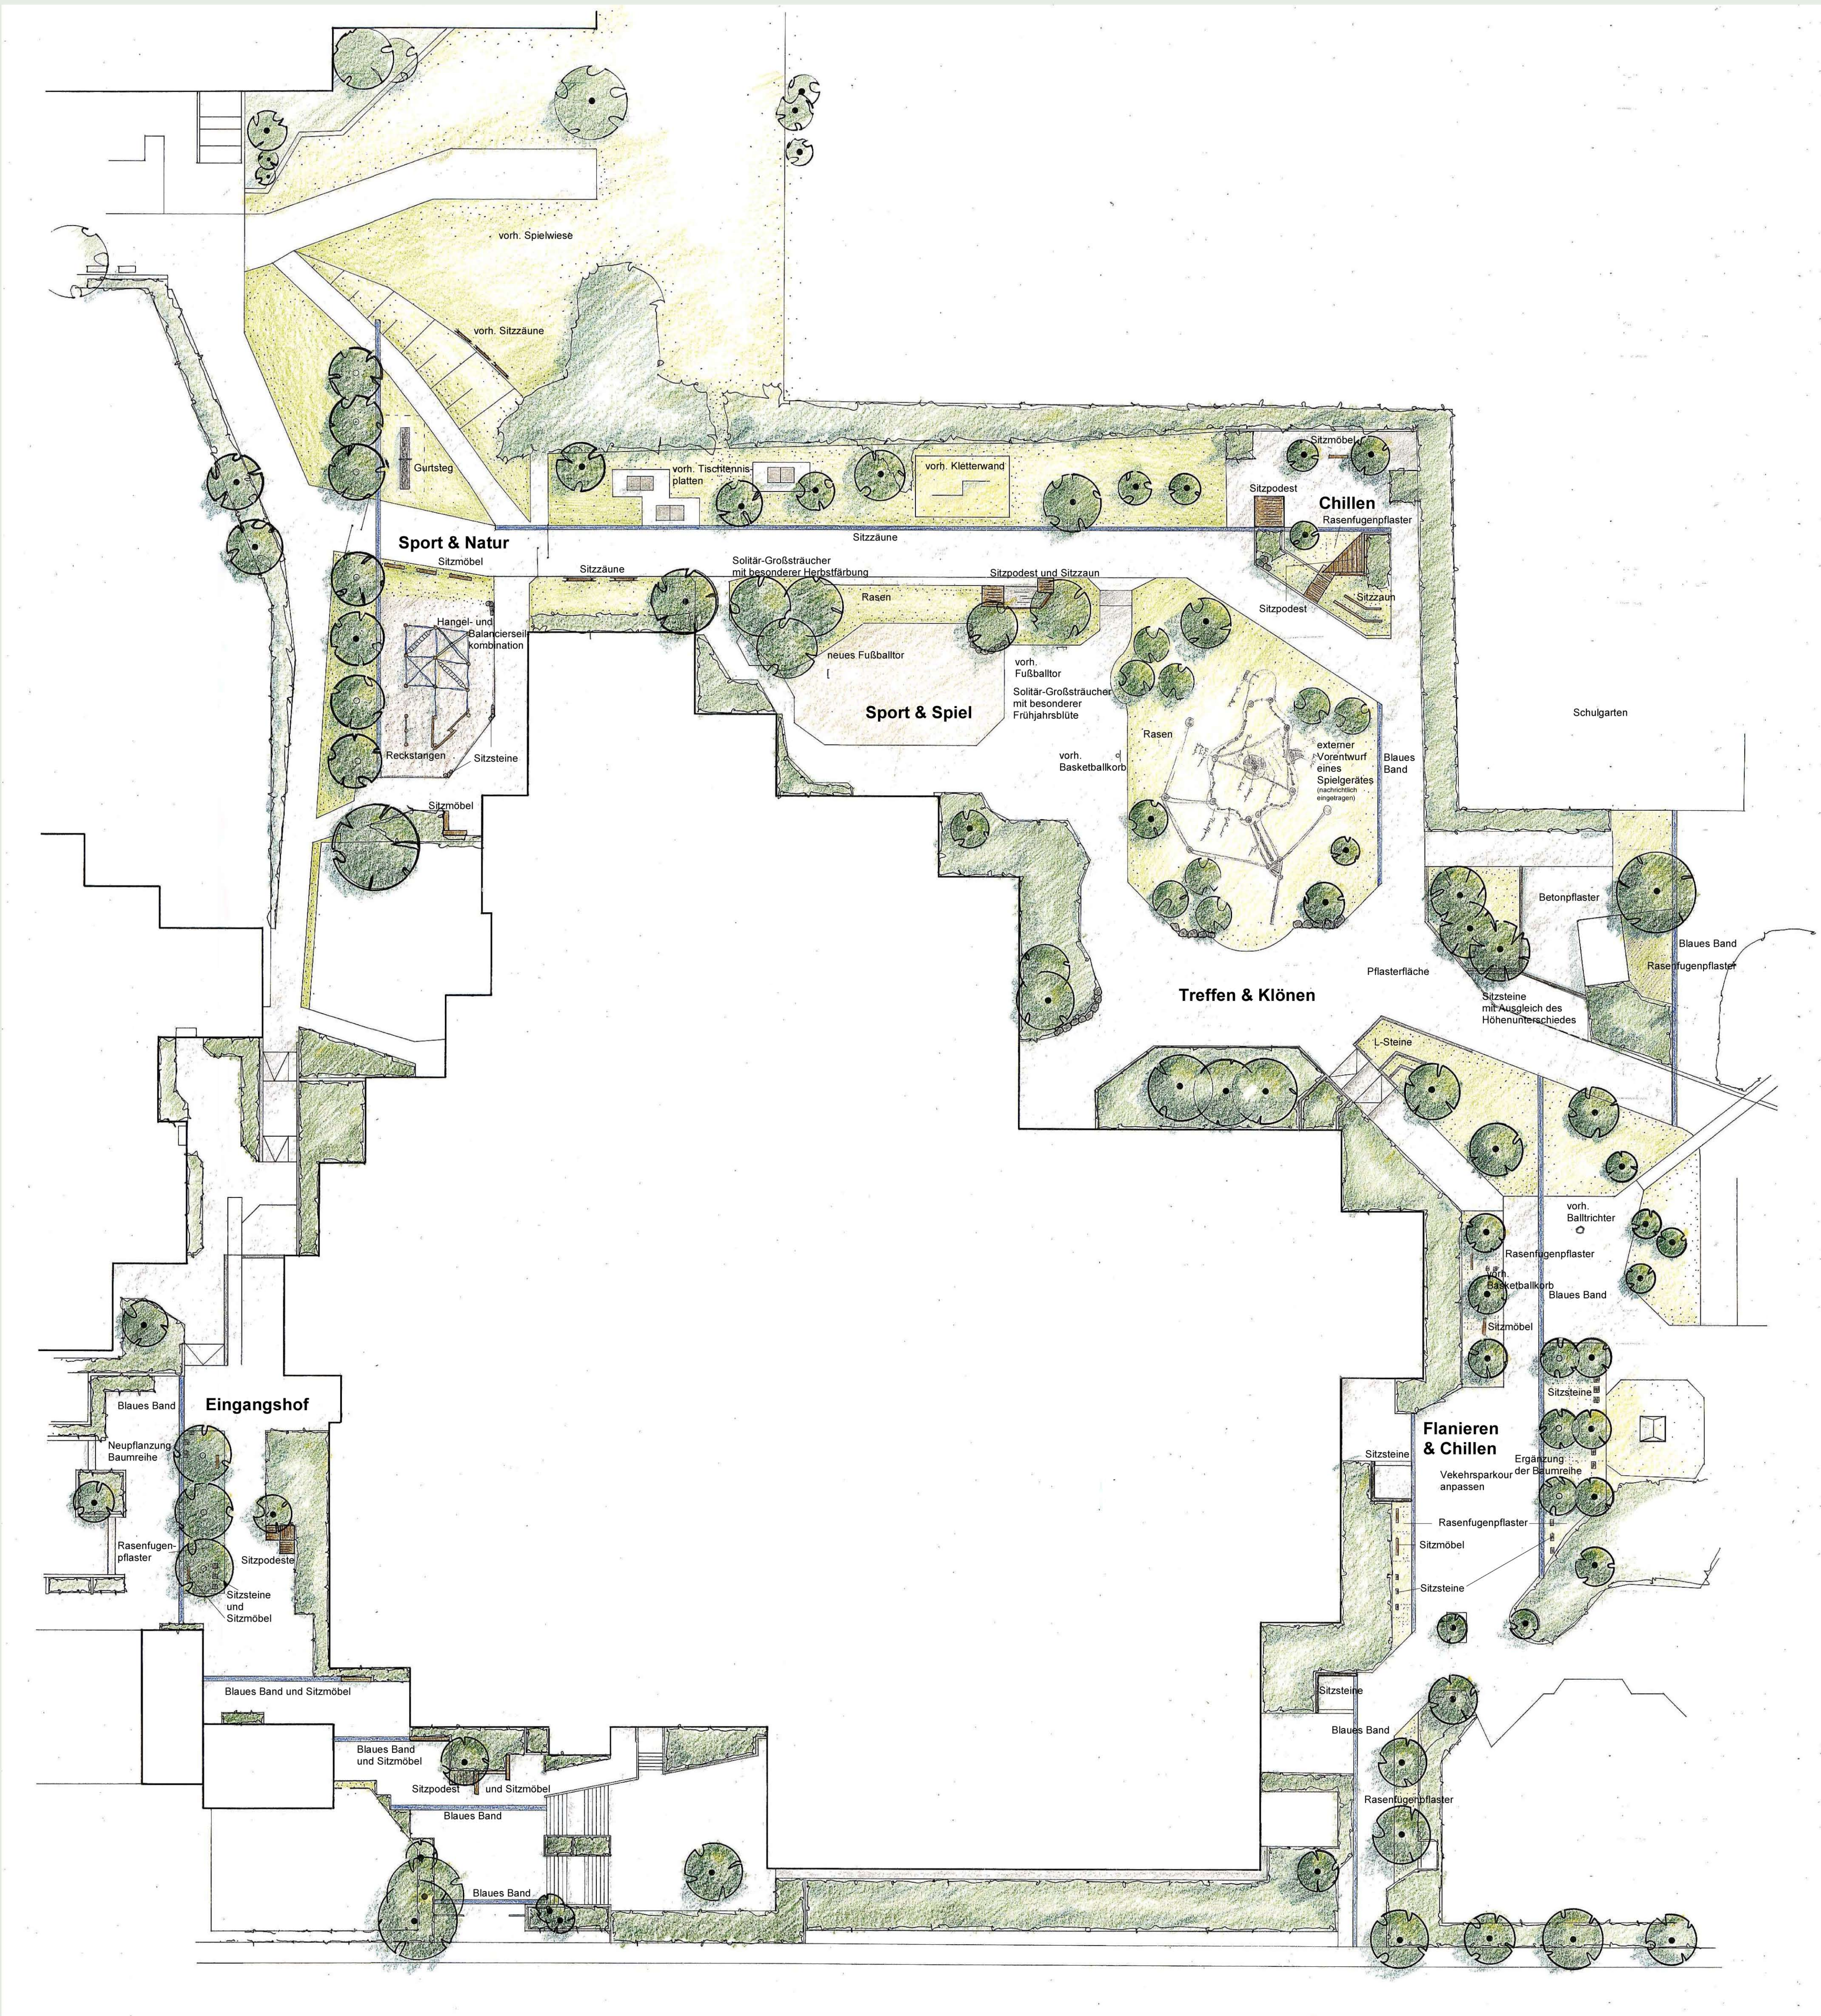

Bezeichnung	Maßstab
Gesamtkonzept	1:250
Bezeichnung	
Auftraggeber	
Schulzentrum Kaltenmoor, Lüneburg	
Datum	Plannummer
28.04.2011	07.14.01
	Bearbeiter
	MH/CH